



SITUASJONSKART


Eiendom:	Gnr: 218	Bnr: 136	Fnr: 0	Snr: 0
	Adresse:			
Hj.haver/Fester:	Askjemveien			



**SANDEFJORD
KOMMUNE**

Dato: 31/1-2022 Sign:

Målestokk
1:1000

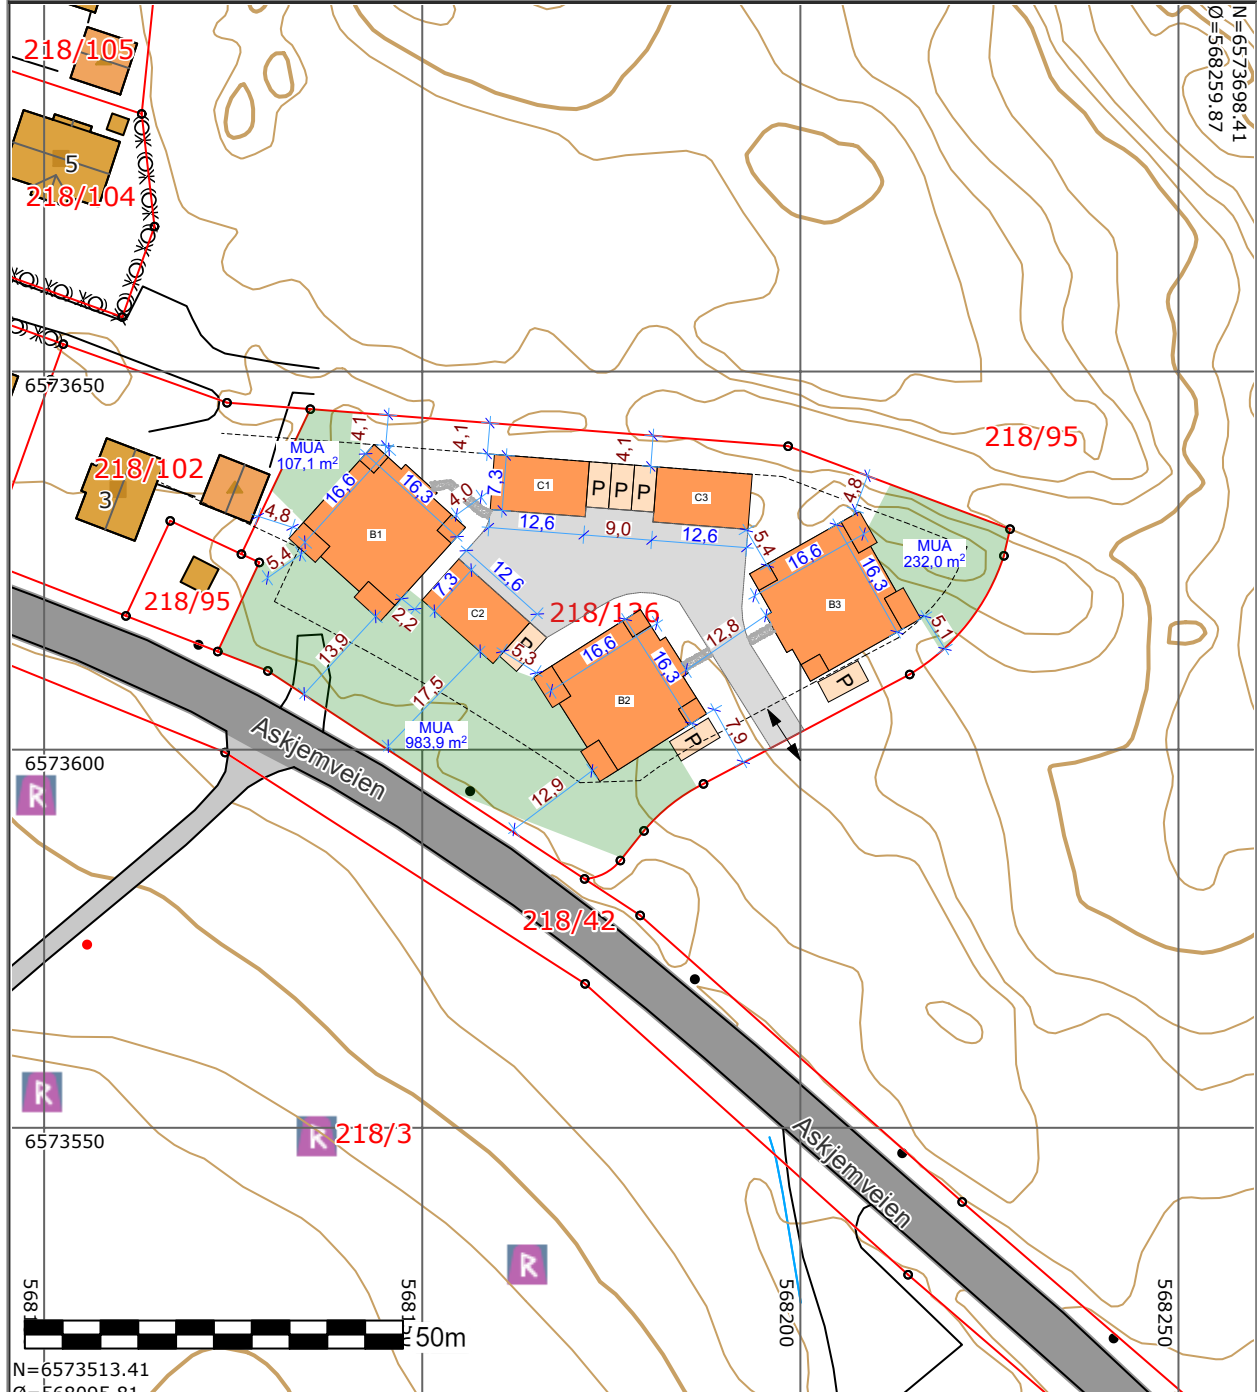

Tegning:
Situasjonsplan



Gårdsbakken 13, 3256 Larvik
Tlf: 90204785
epost: petter@mbr.as

Arkitektonisk Prosjekterende:
Mathisen Byggrådgiving

Format:
A4 1:1000

Utskriftsdato:
31.01.2022

Produktet er Mathisen Byggrådgiving sin eiendom inntil videre er besatt til fulle