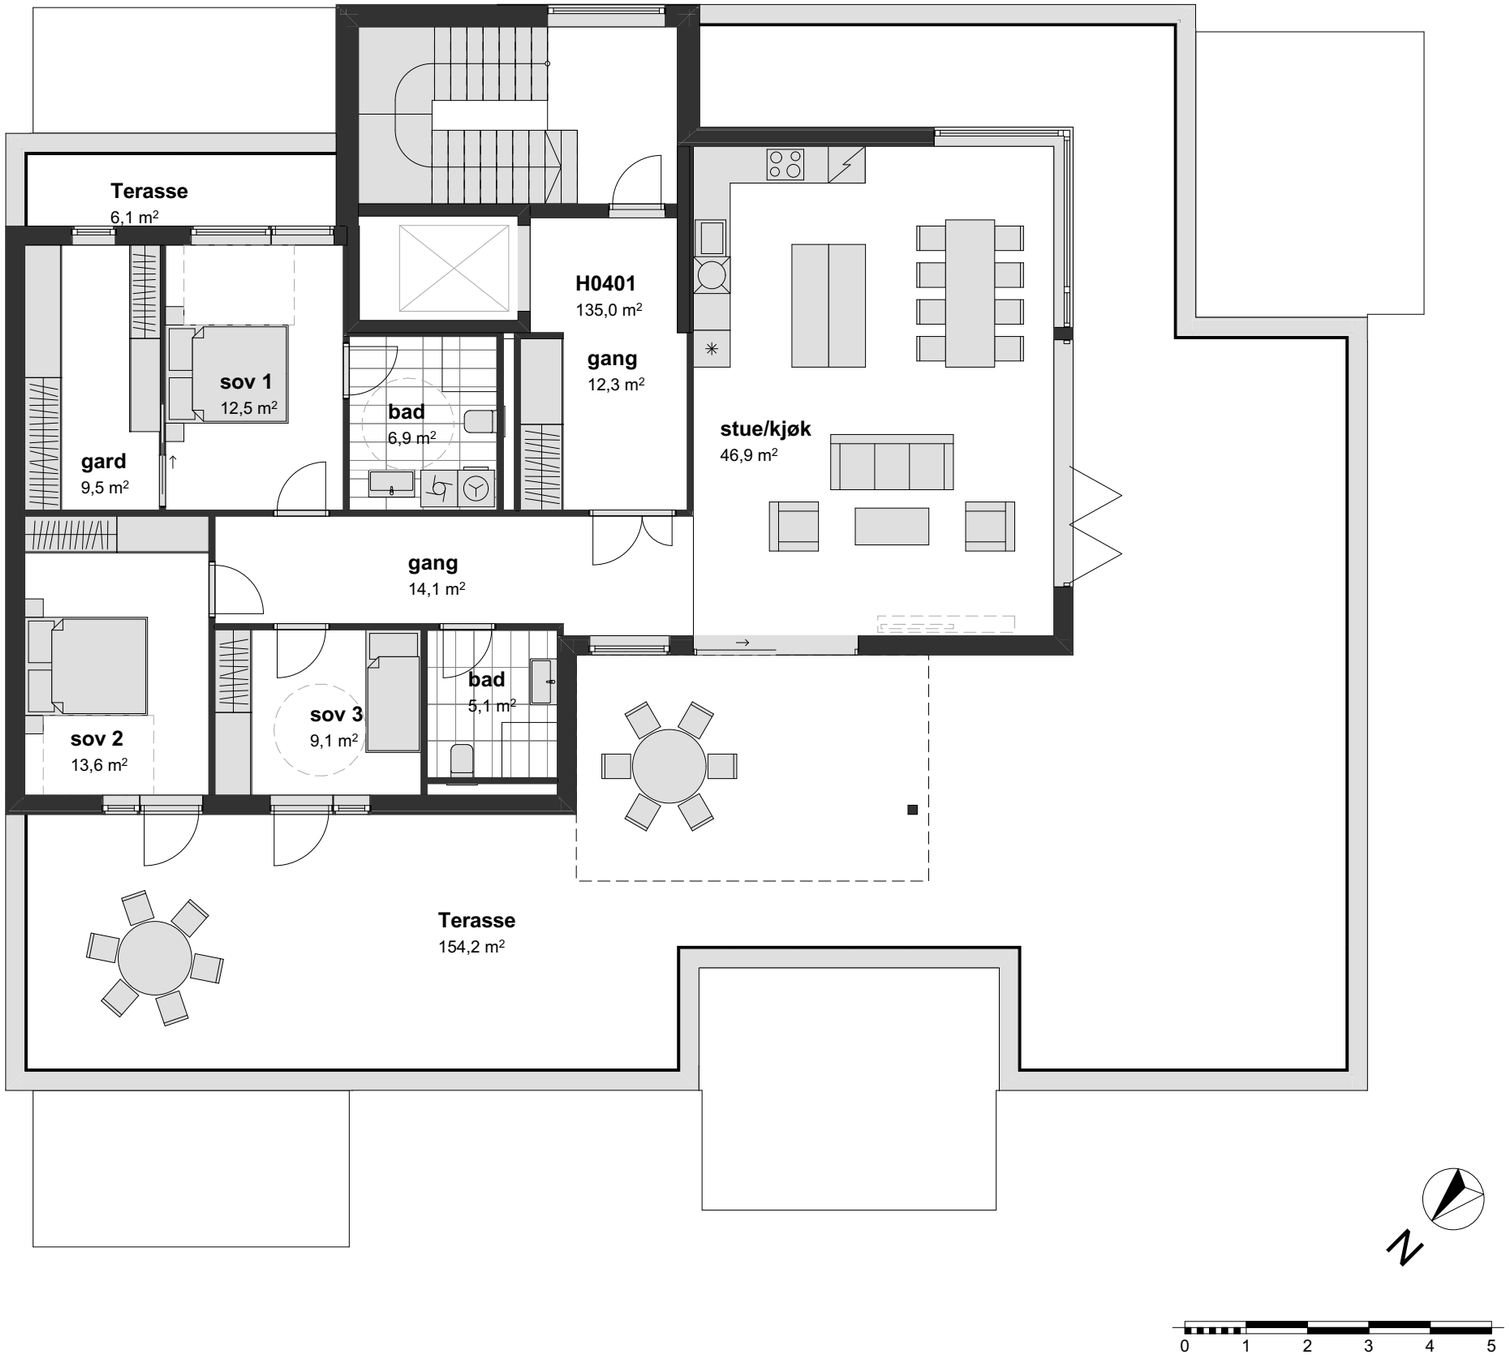


Tegningsnr.
**A20-A04**

Revisjon nr.

Type tegning
**Hus A - 4. etasje**

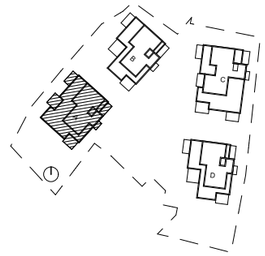

| Nr | Beskrivelse | Dato | Sign | Kontr |
|---|---|---|---|---|

**Lokalisering:**

*© Alle rettigheter tilhører utførende for prosjekteringen, kopiering eller bruk av disse tegningene er forbudt uten skriftlig samtykke*

**Prosjekteringsgruppen:**

**ARK :** PV arkitekter as

Sanden 1
3264 Larvik
Tlf.: Tlf. 33 14 14 40
post@pvarkitekter.no

**Fase:**
Rammesøknad

PV arkitekter as
Postboks 10 Fritzøe Brygge
3285 Larvik

Tlf. 33 14 14 40

post@pvarkitekter.no

www.pvarkitekter.no

Tiltakshaver
# Østbyveien 1 AS

Prosjekt
## Østbyveien 1
**Østbyveien 1**
**3280 Tjodalyng**

Godkjent

Kontroll prosjekt.

Sign. | Kontroll

Filnavn
17.18 Hustype A.pln

Dato
18.06.2019

Målestokk
**1:100**

Kontroll utførende

Sign. | Kontroll

Gnr./Bnr./Festenr.:
**1037/139**

Prosjektnr.:
**17.18**

Tegningsnr.:
**A20-A04**

Prosjektnr. for prosjekterende/lev.

Type tegning:
**Hus A - 4. etasje**